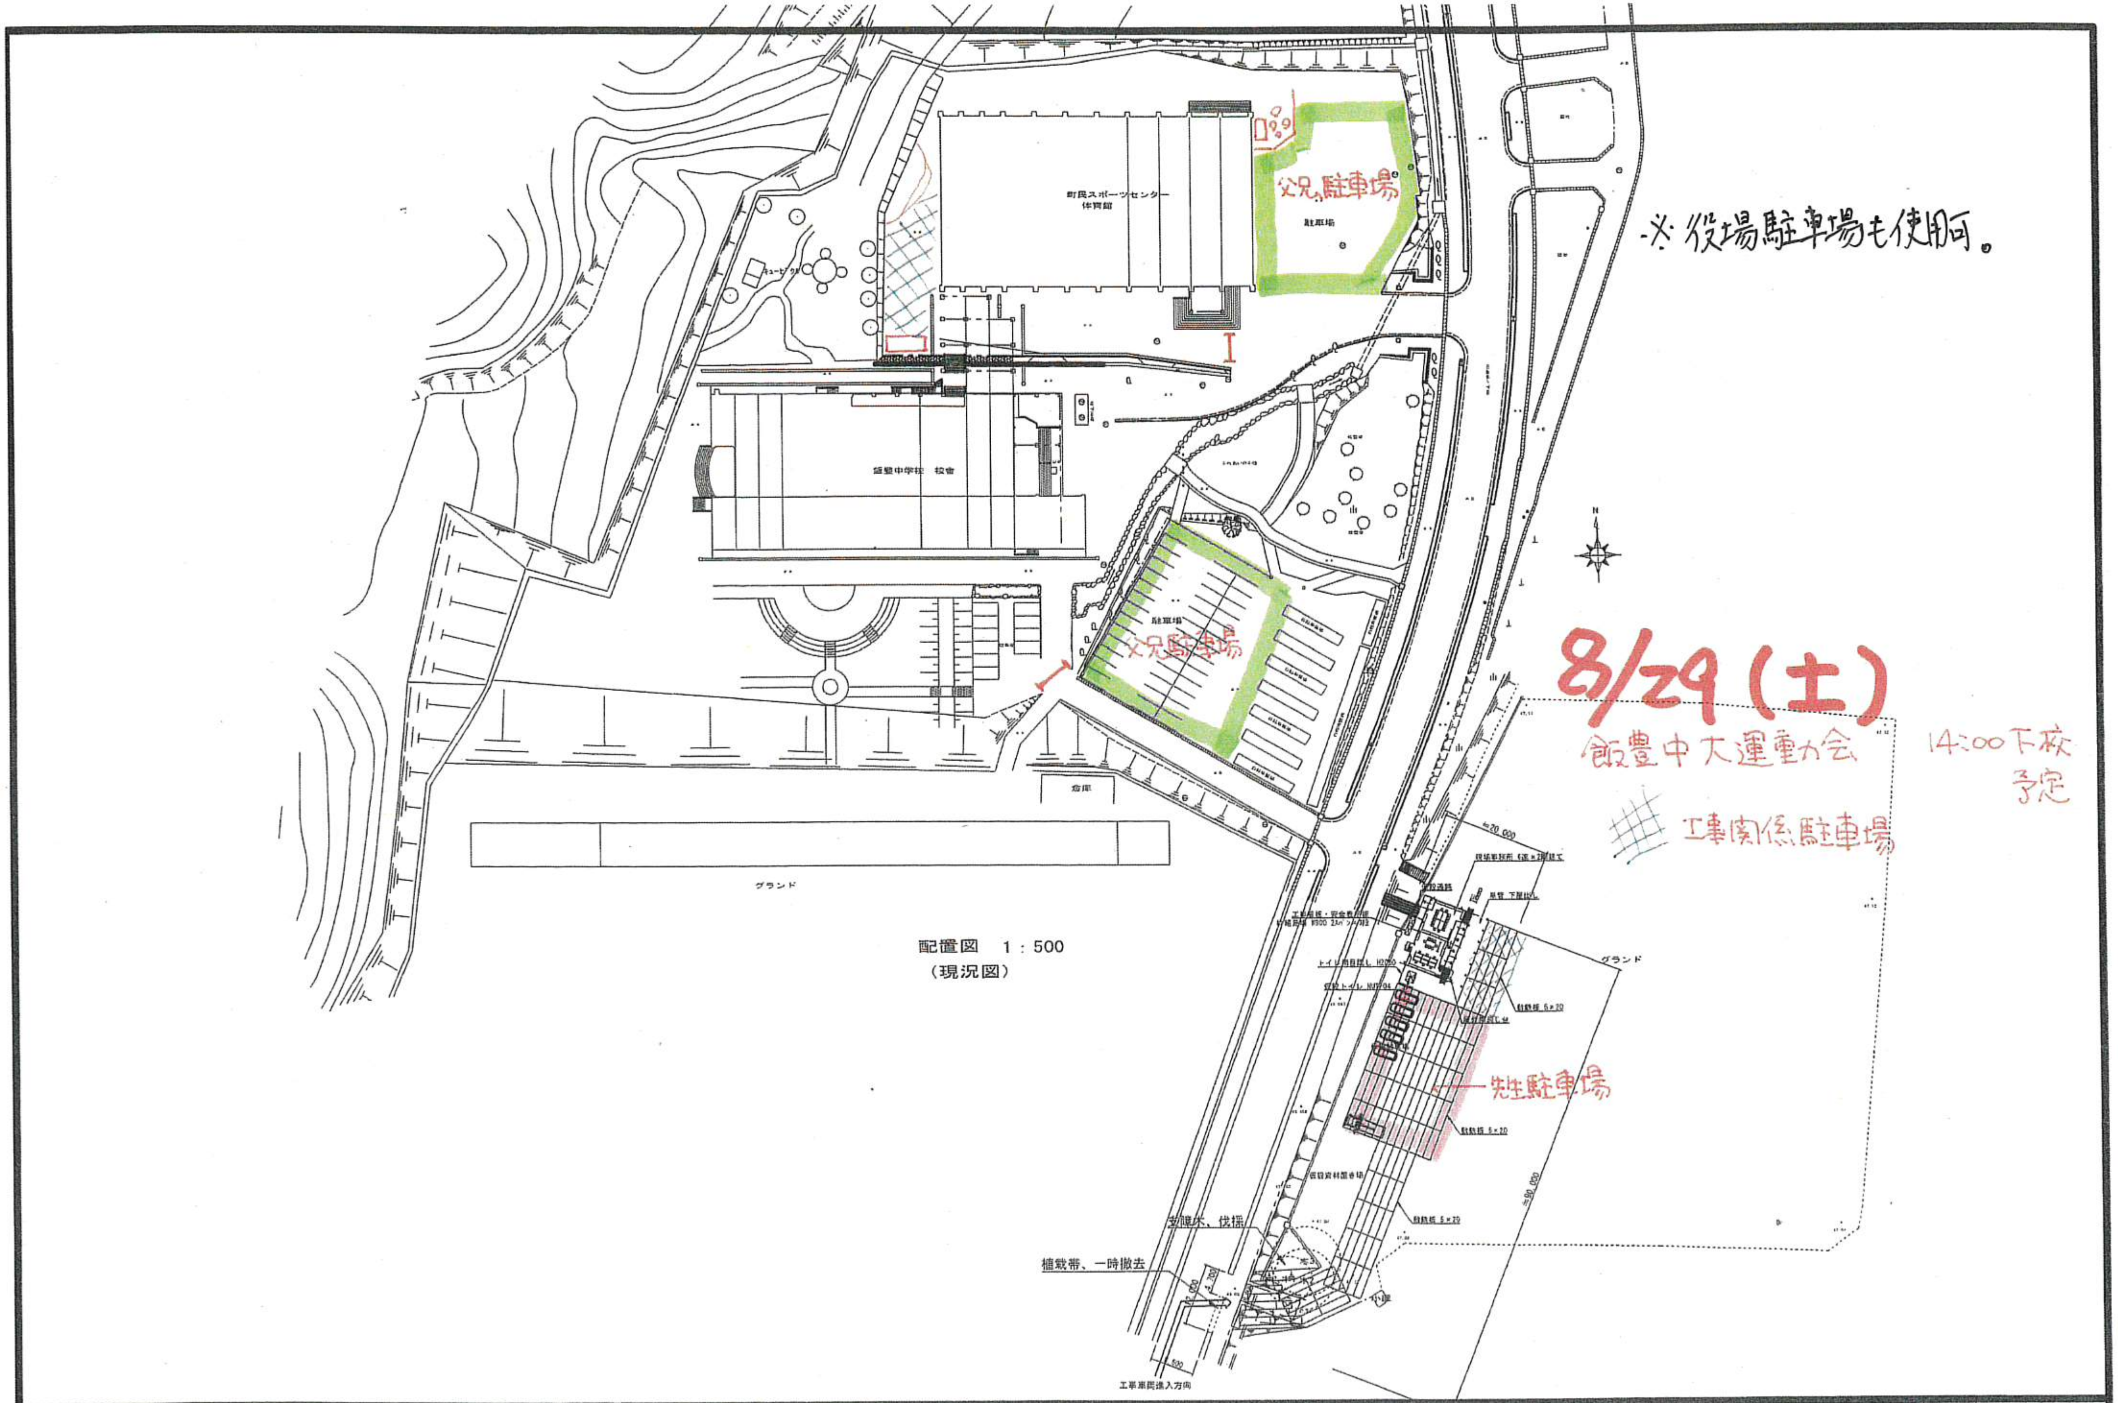
町民スポーツセンター
体育館
駐車場
キュービクル
飯豊中学校　校舎
駐車場
倉庫
グランド
グランド
≒20,000
現場事務所
仮設通路
単管　下屋付し
工事看板・安全看板
トイレ用目隠し H2000
仮設トイレ
敷鉄板 5×20
敷鉄板 5×20
敷鉄板 5×20
仮設資材置場
≒90,000
支障木、伐採
植栽帯、一時撤去
工事車両進入方向
N

配置図　1：500
（現況図）

父兄駐車場

父兄駐車場

※役場駐車場も使用可。

8/29（土）
飯豊中大運動会
14:00下校予定

▨ 工事関係駐車場

先生駐車場

HIGUCHI CO. LTD 樋口建設株式会社 [illegible]	特記事項		変更・訂正事項		工事名称 飯豊町立飯豊中学校大規模改修工事	設計	確認	製図	図面名称 仮設計画図	縮尺 1/500	登録番号 2019/9/12